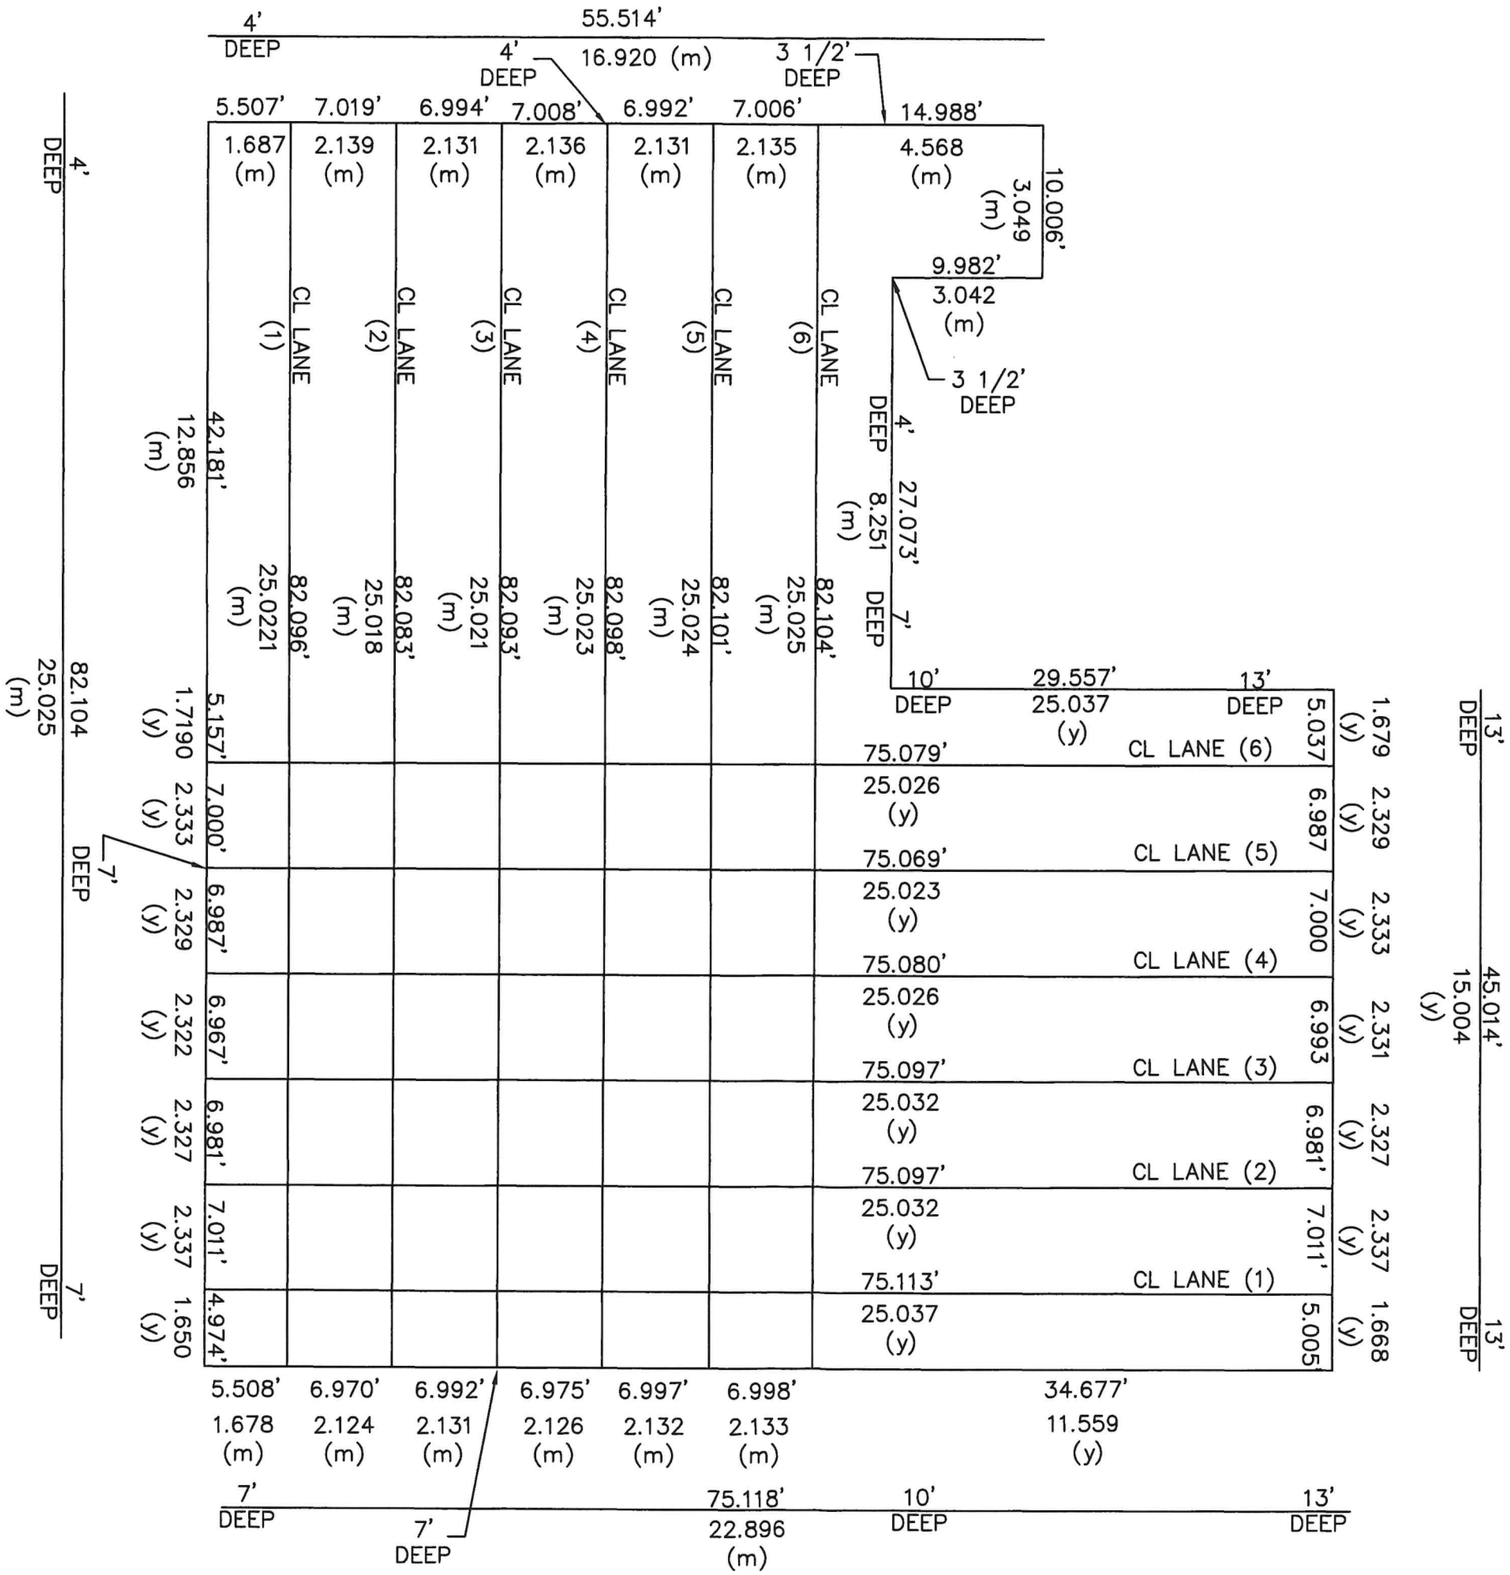
N
SCALE: 1" = 20'
4' DEEP
55.514'
4' DEEP
16.920 (m)
3 1/2' DEEP
5.507' 7.019' 6.994' 7.008' 6.992' 7.006' 14.988'
1.687 (m) 2.139 (m) 2.131 (m) 2.136 (m) 2.131 (m) 2.135 (m) 4.568 (m)
10.006'
3.049 (m)
9.982'
3.042 (m)
3 1/2' DEEP
4' DEEP
27.073'
8.251 (m)
7' DEEP
10' DEEP
29.557'
25.037 (y)
13' DEEP
CL LANE (1)
CL LANE (2)
CL LANE (3)
CL LANE (4)
CL LANE (5)
CL LANE (6)
42.181'
12.856 (m)
25.0221 (m)
82.096'
25.018 (m)
82.083'
25.021 (m)
82.093'
25.023 (m)
82.098'
25.024 (m)
82.101'
25.025 (m)
82.104'
75.079'
CL LANE (6)
75.069'
CL LANE (5)
75.080'
CL LANE (4)
75.097'
CL LANE (3)
75.097'
CL LANE (2)
75.113'
CL LANE (1)
5.037
1.679 (y)
6.987
2.329 (y)
7.000
2.333 (y)
6.993
2.331 (y)
6.981'
2.327 (y)
7.011'
2.337 (y)
5.005'
1.668 (y)
45.014'
15.004 (y)
13' DEEP
82.104
25.025 (m)
4' DEEP
7' DEEP
7.000'
2.333 (y)
6.987'
2.329 (y)
6.967'
2.322 (y)
6.981'
2.327 (y)
7.011'
2.337 (y)
4.974'
1.650 (y)
7' DEEP
5.508' 6.970' 6.992' 6.975' 6.997' 6.998'
1.678 (m) 2.124 (m) 2.131 (m) 2.126 (m) 2.132 (m) 2.133 (m)
34.677'
11.559 (y)
7' DEEP
75.118'
22.896 (m)
7' DEEP
10' DEEP
13' DEEP